


Вид сверху

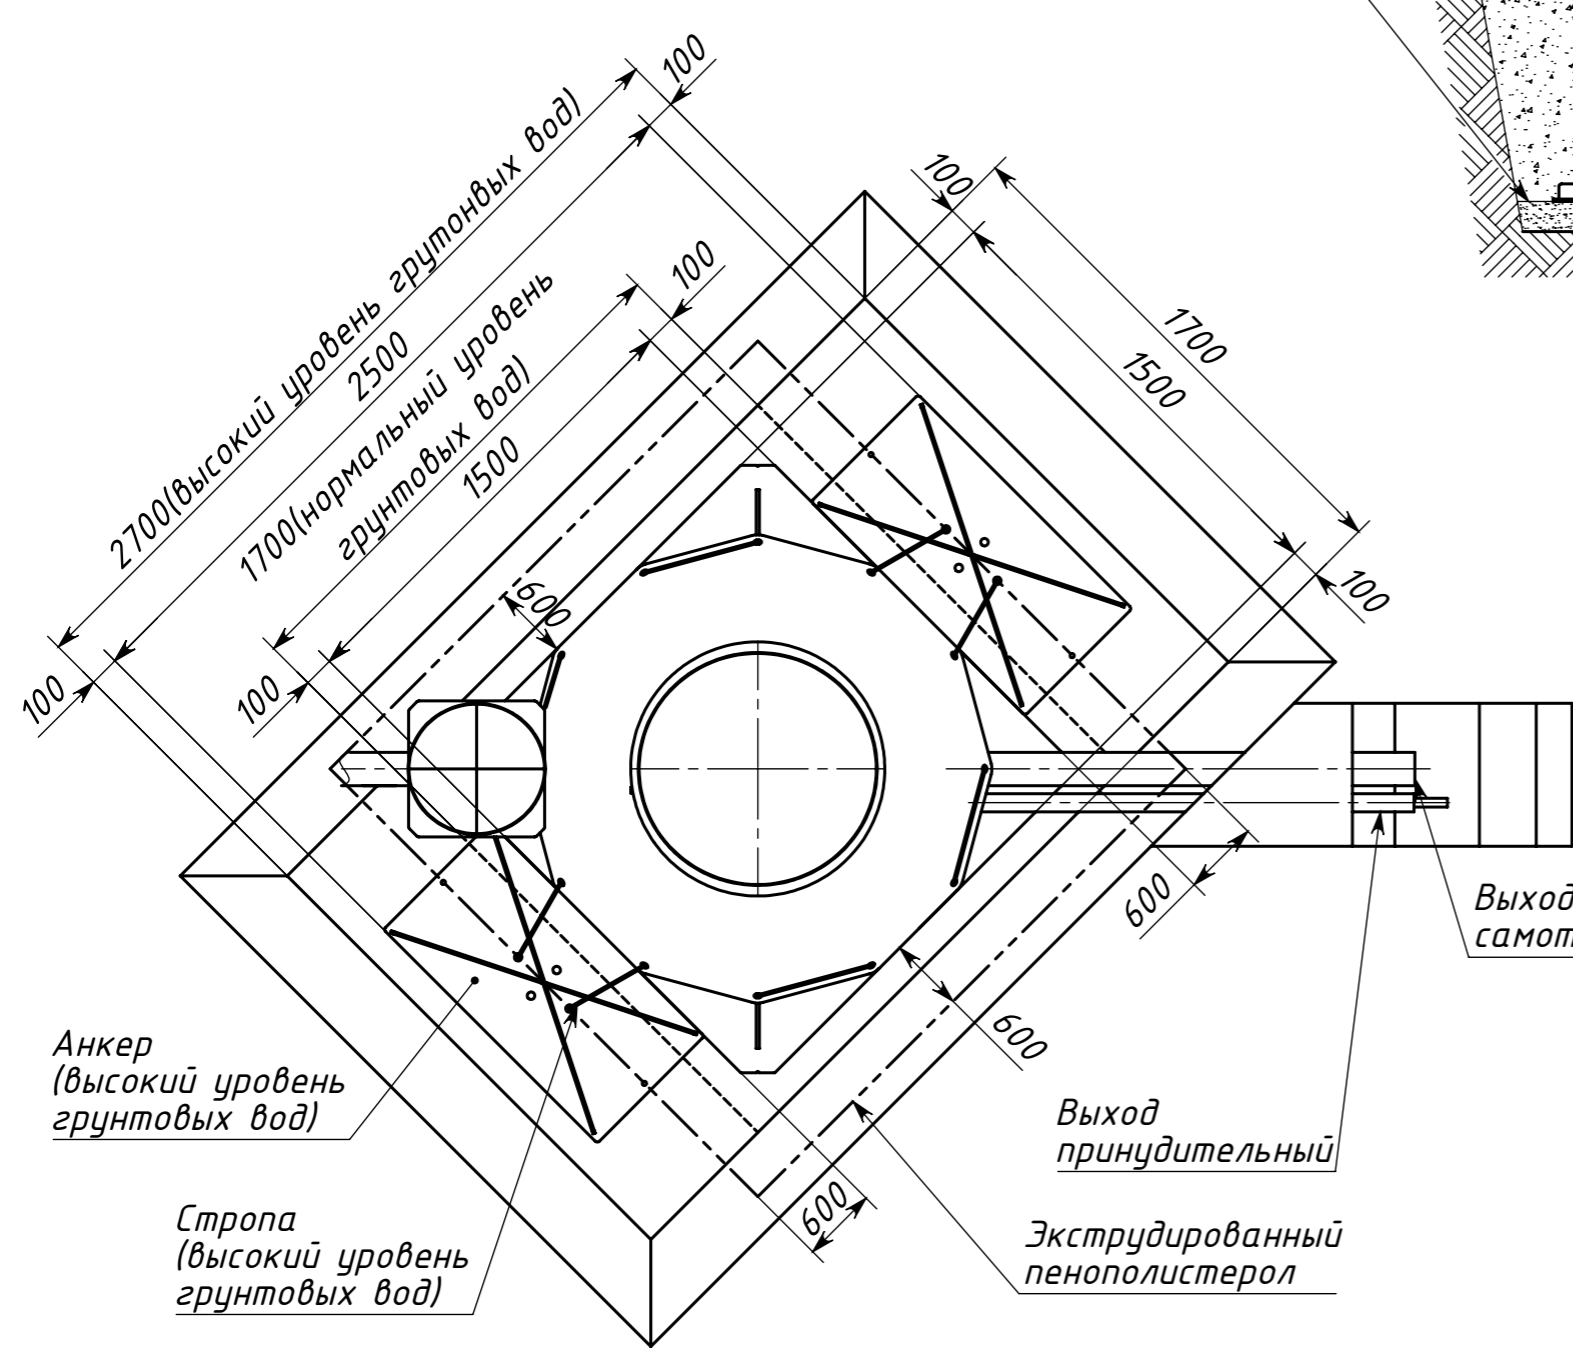

Стропа
(высокий уровень
грунтовых вод)

Анкер
(высокий уровень
грунтовых вод)

Анкер
(высокий уровень
грунтовых вод)

Стропа
(высокий уровень
грунтовых вод)

				Zorde 7 long				
Изм.	Лист	№ док-м	Подп.	Дата	Схема монтажа	Лит.	Масса	Масштаб
Разраб.								1:25
Пров.						Лист	Листов 1	
Т. контр.								
Н. контр.								
Утв.								

Инд. № подл. Подпись и дата
Взам. инв. № Инв. № дубл. Подпись и дата